


scale 1/200
0 1 2 3 4 5 m
0 1 2 3 間

1.8m
1.8m

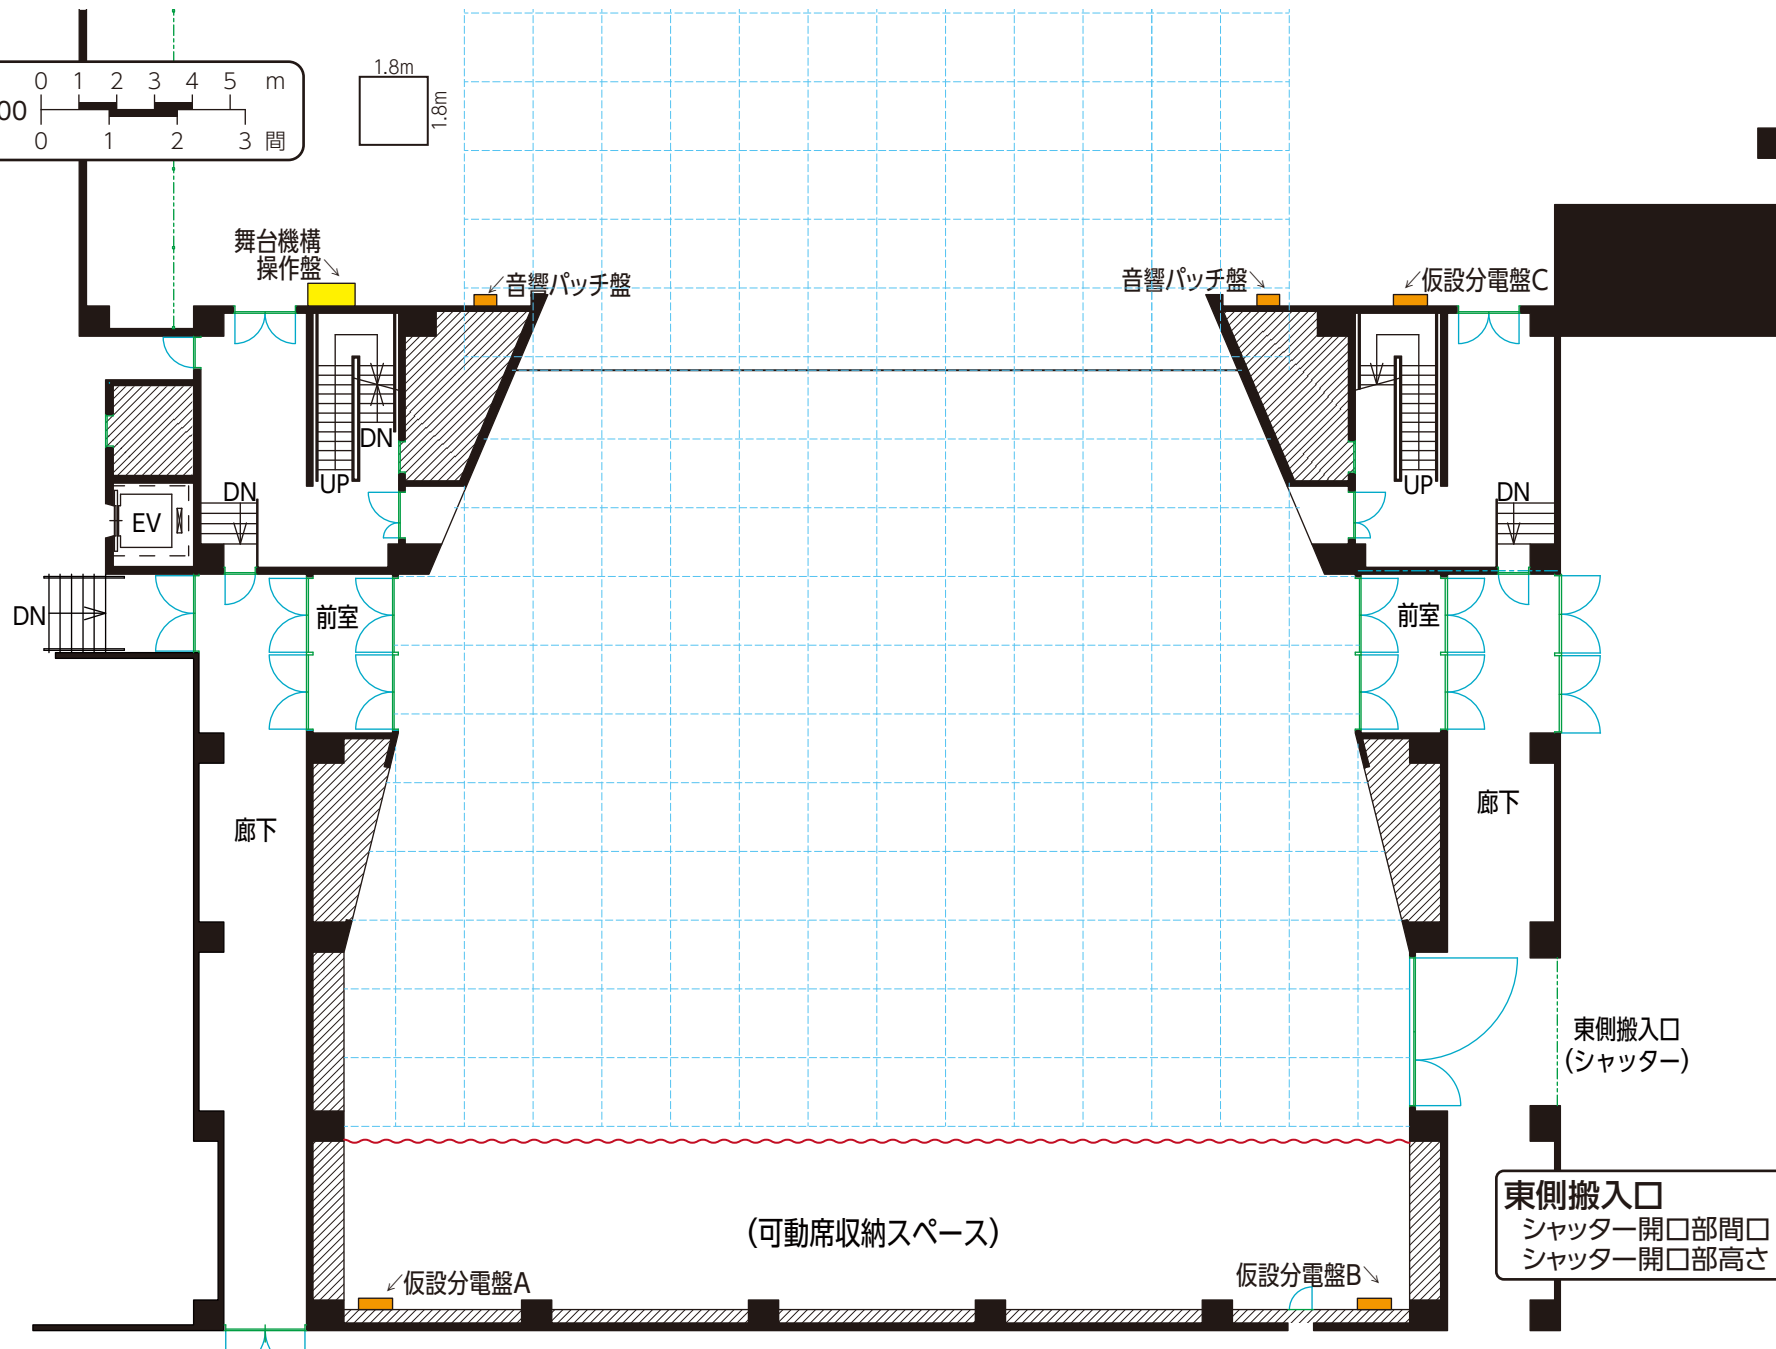

東側搬入口
シャッター開口部間口 3,800mm
シャッター開口部高さ 3,500mm