



大ホール楽屋 電源系統図

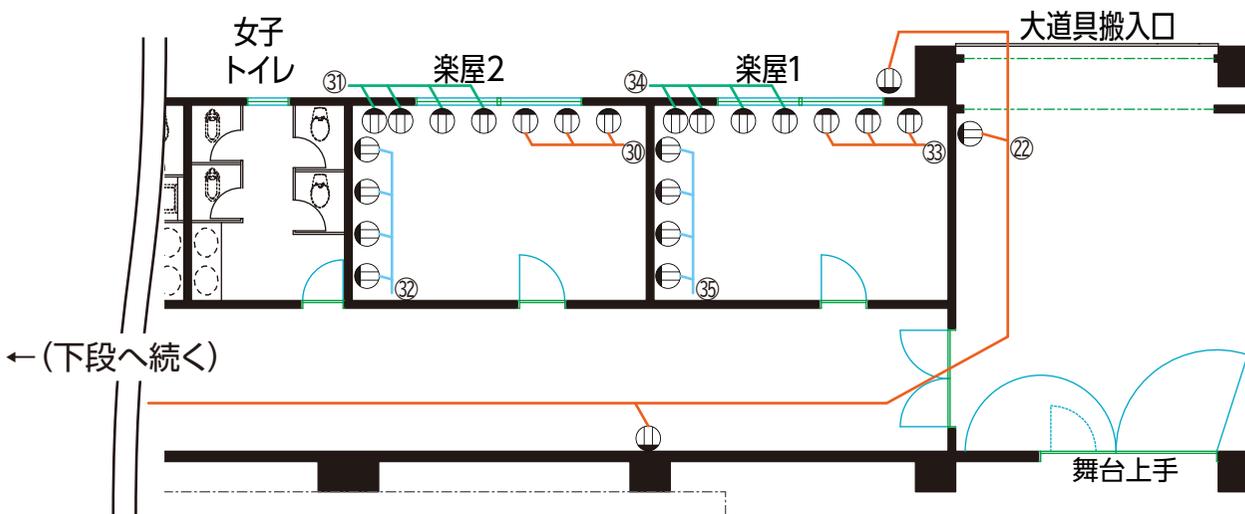

各回路20Aとなっています

(線で繋がった同じ番号のコンセントは同一回路)

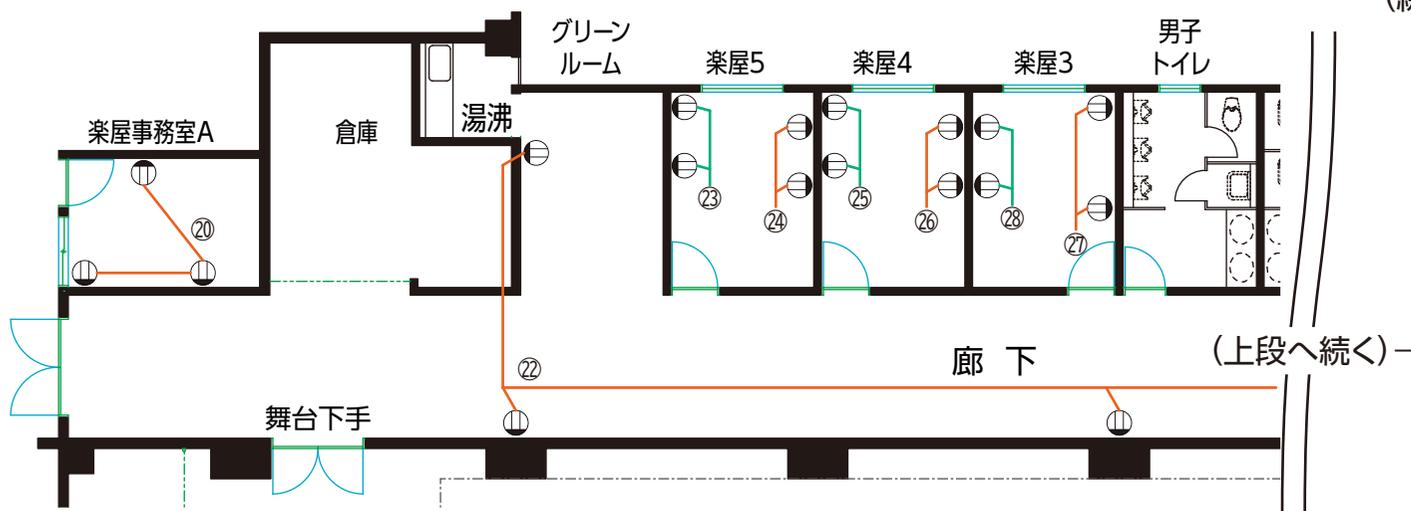

- 楽屋1・2 20A × 3回路
- 楽屋3・4・5 20A × 2回路
- 楽屋事務室 20A × 1回路
- 廊下 20A × 1回路