


各回路20Aとなっています

(線で繋がった同じ番号のコンセントは同一回路)

楽屋1・2	20A × 3回路
楽屋3・4・5	20A × 2回路
楽屋事務室	20A × 1回路
廊下	20A × 1回路

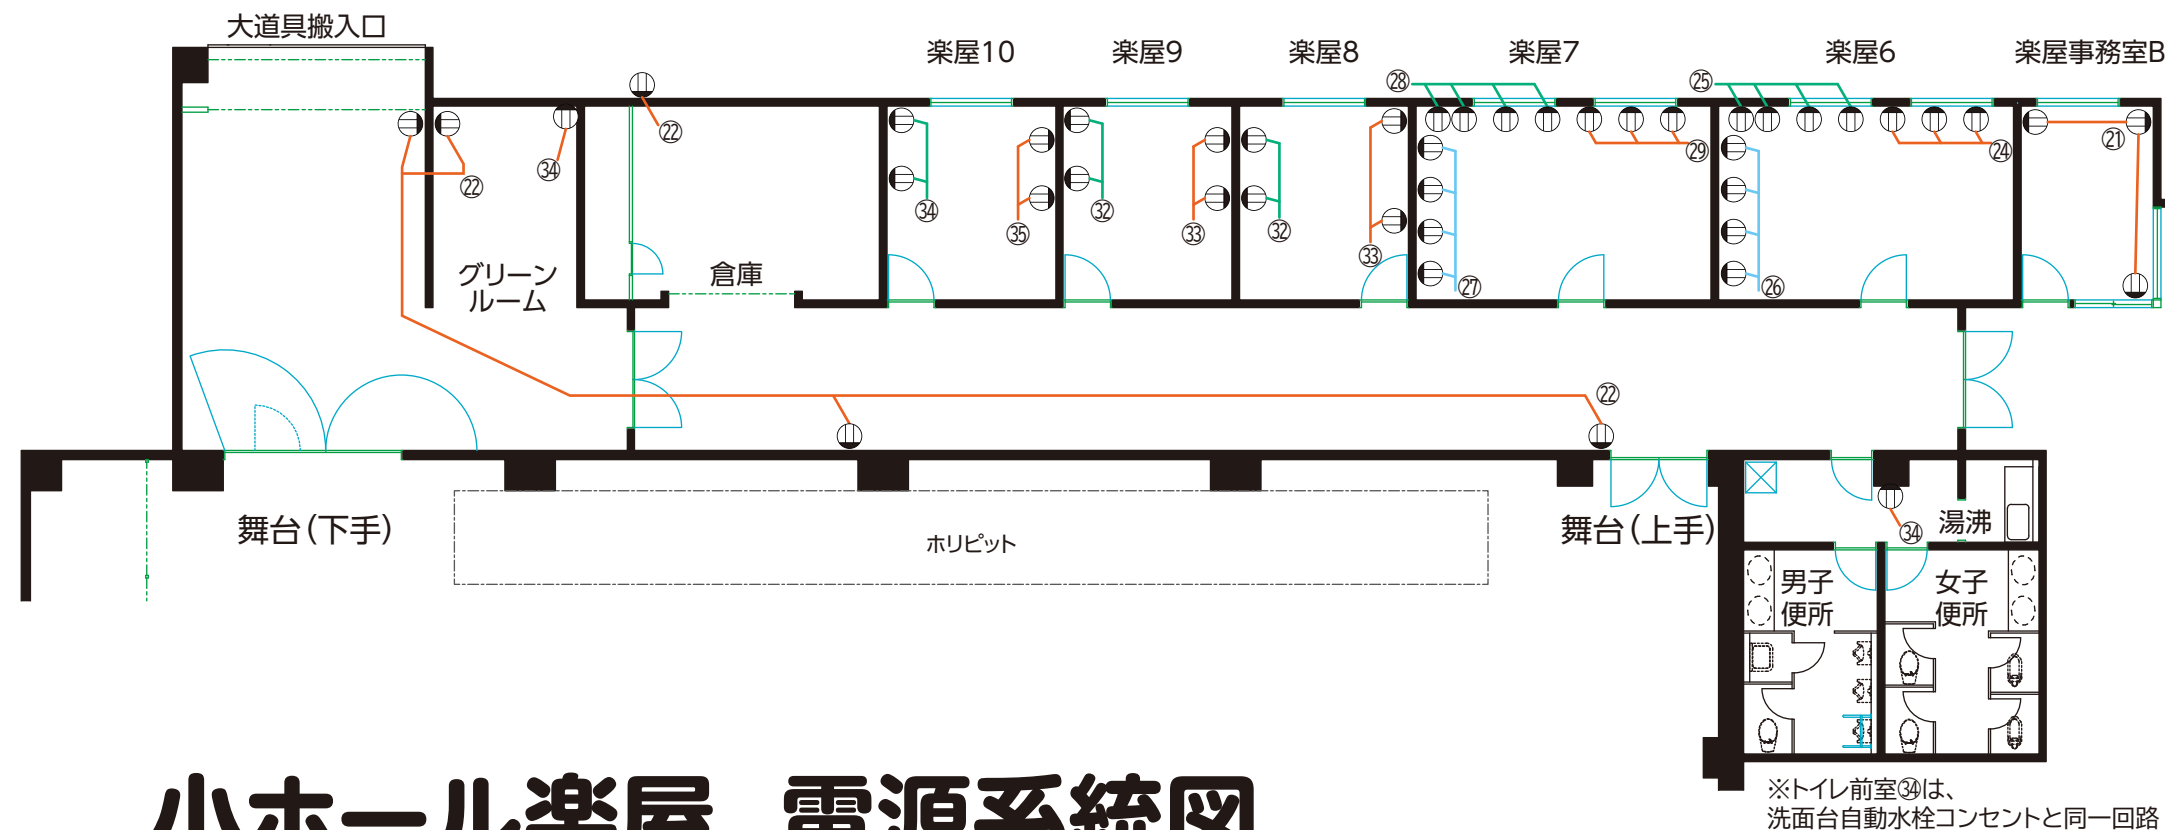

小ホール楽屋 電源系統図