


搬入口(下手)  
 プラットホーム高さ 1,000mm  
 シャッター開口部間口 4,000mm  
 シャッター開口部高さ 3,000mm

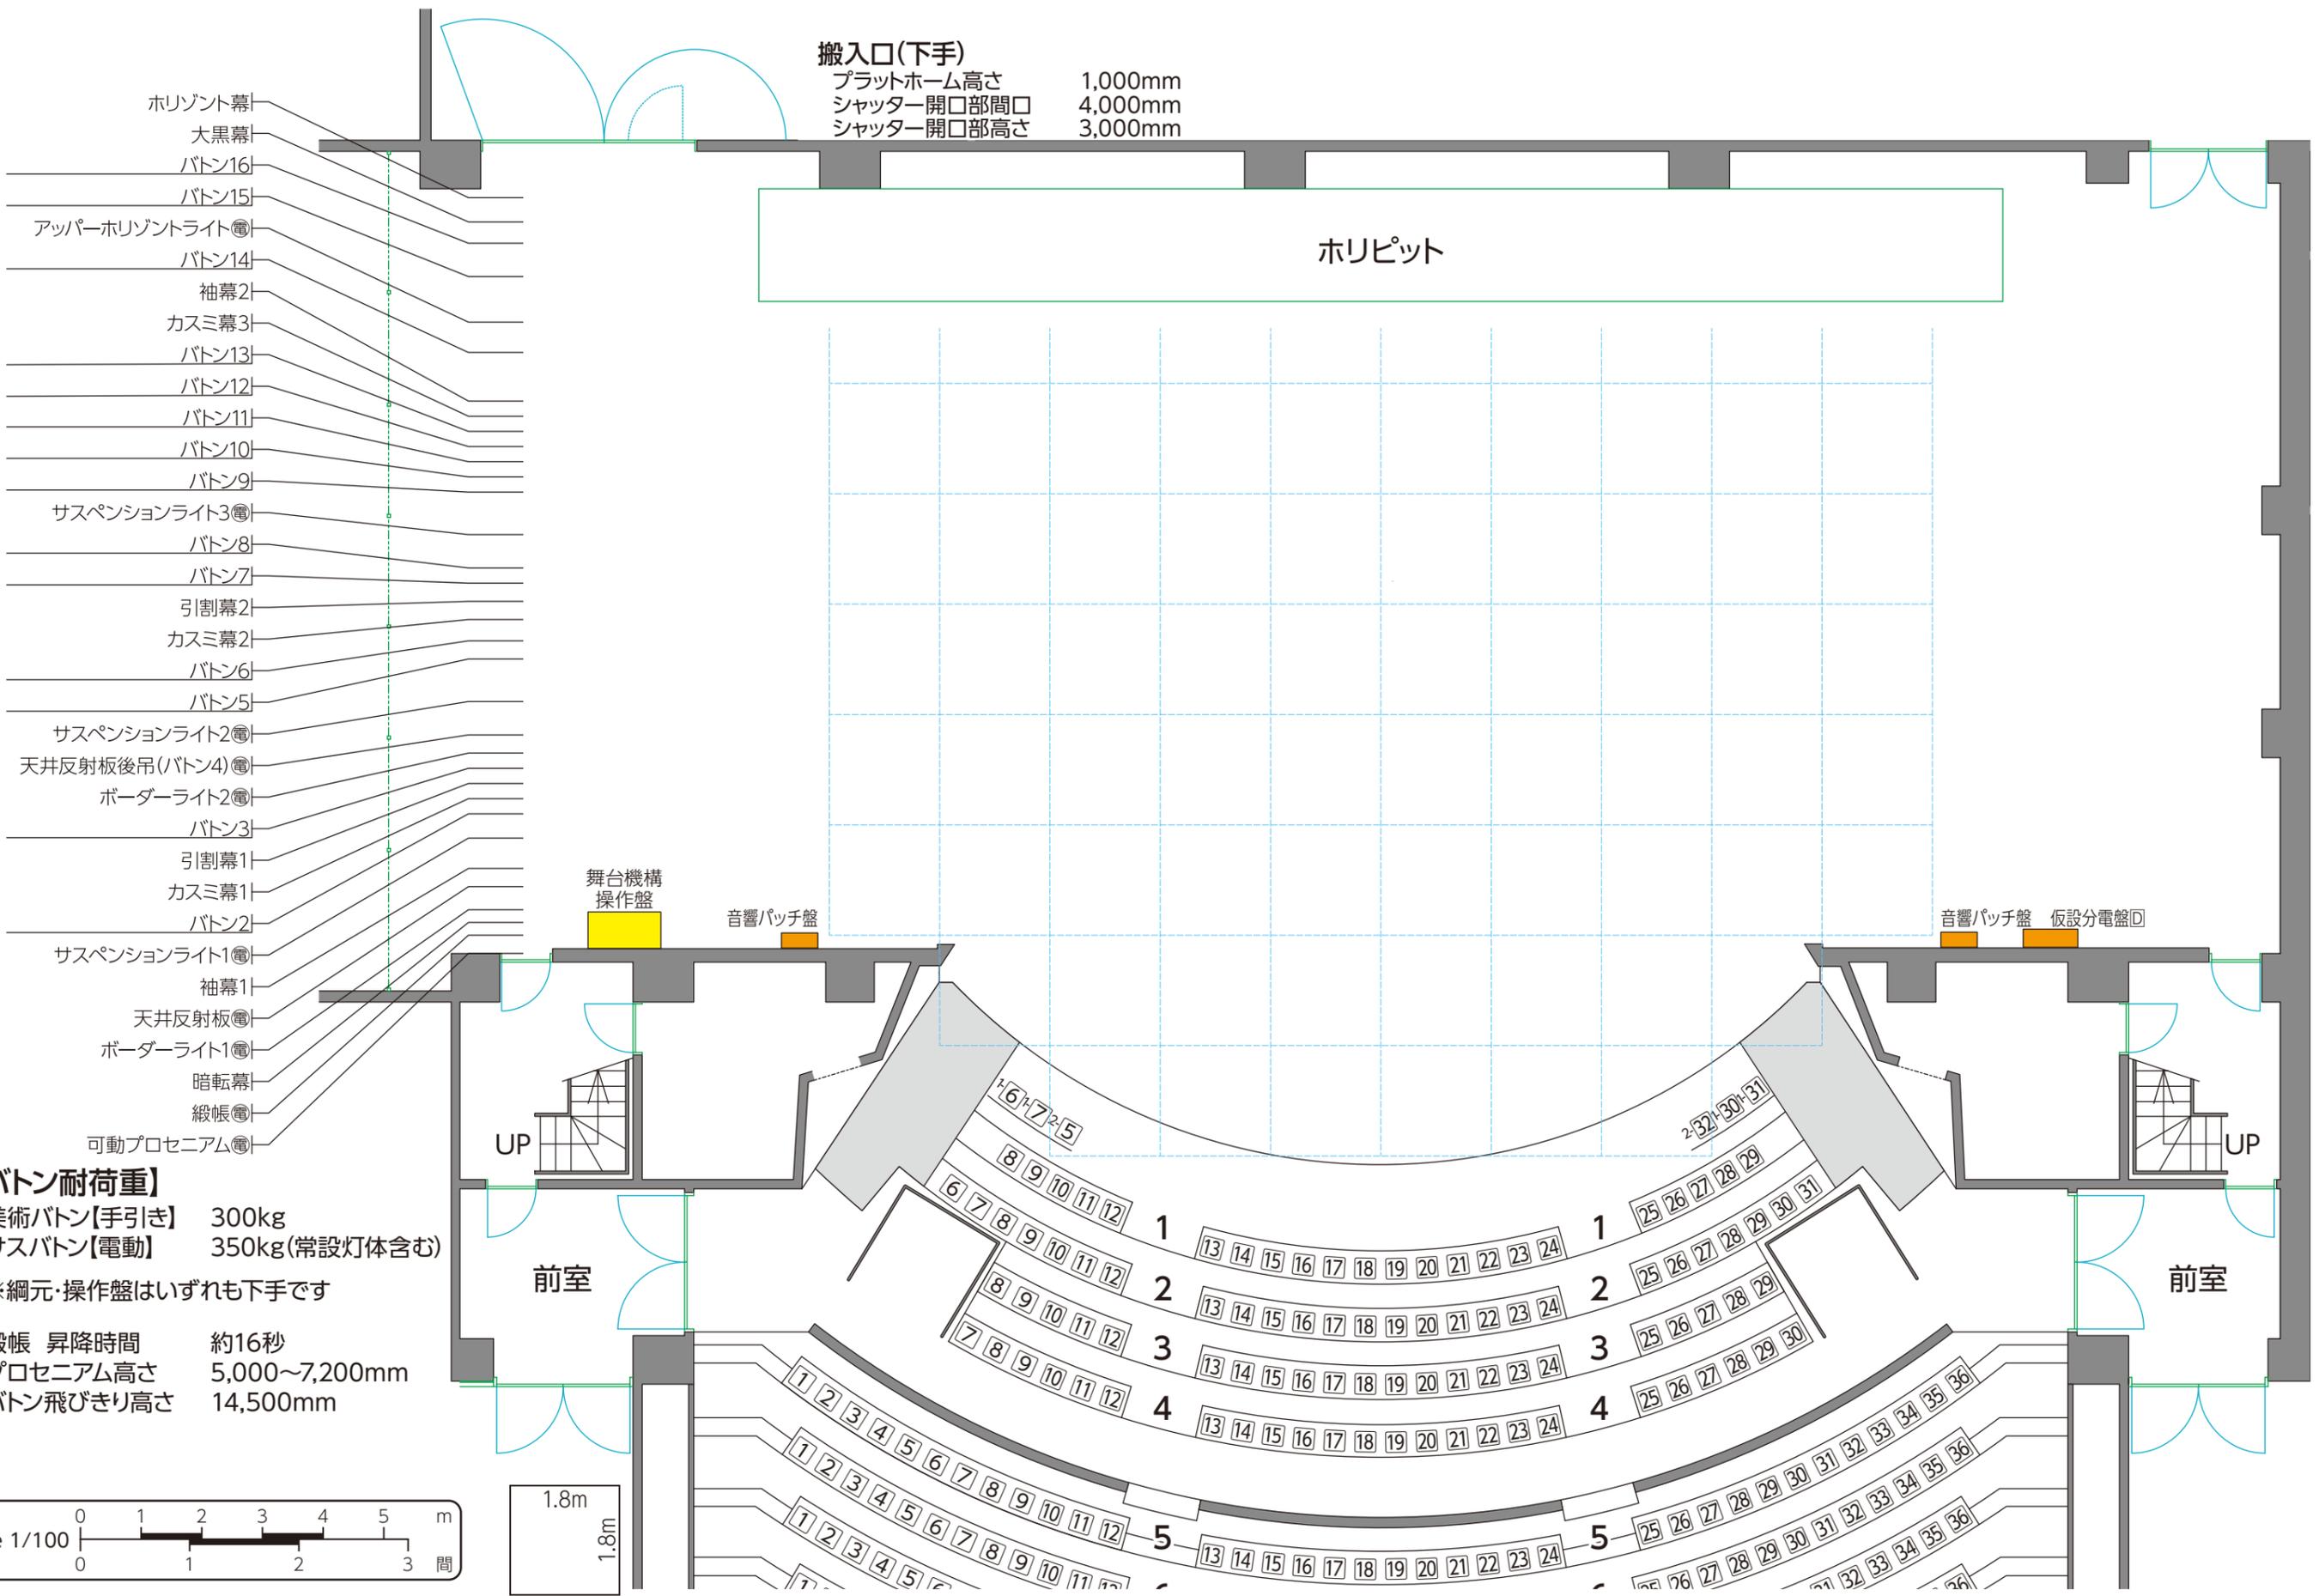

- 水平幕
- 大黒幕
- バトン16
- バトン15
- アップー水平ライト
- バトン14
- 袖幕2
- カスミ幕3
- バトン13
- バトン12
- バトン11
- バトン10
- バトン9
- サスペンションライト3
- バトン8
- バトン7
- 引割幕2
- カスミ幕2
- バトン6
- バトン5
- サスペンションライト2
- 天井反射板後吊(バトン4)
- ボーダーライト2
- バトン3
- 引割幕1
- カスミ幕1
- バトン2
- サスペンションライト1
- 袖幕1
- 天井反射板
- ボーダーライト1
- 暗転幕
- 緞帳
- 可動プロセニウム

**【バトン耐荷重】**  
 美術バトン【手引き】 300kg  
 サスバトン【電動】 350kg(常設灯体含む)  
 ※綱元・操作盤はいずれも下手です  
 緞帳 昇降時間 約16秒  
 プロセニウム高さ 5,000~7,200mm  
 バトン飛びきり高さ 14,500mm

