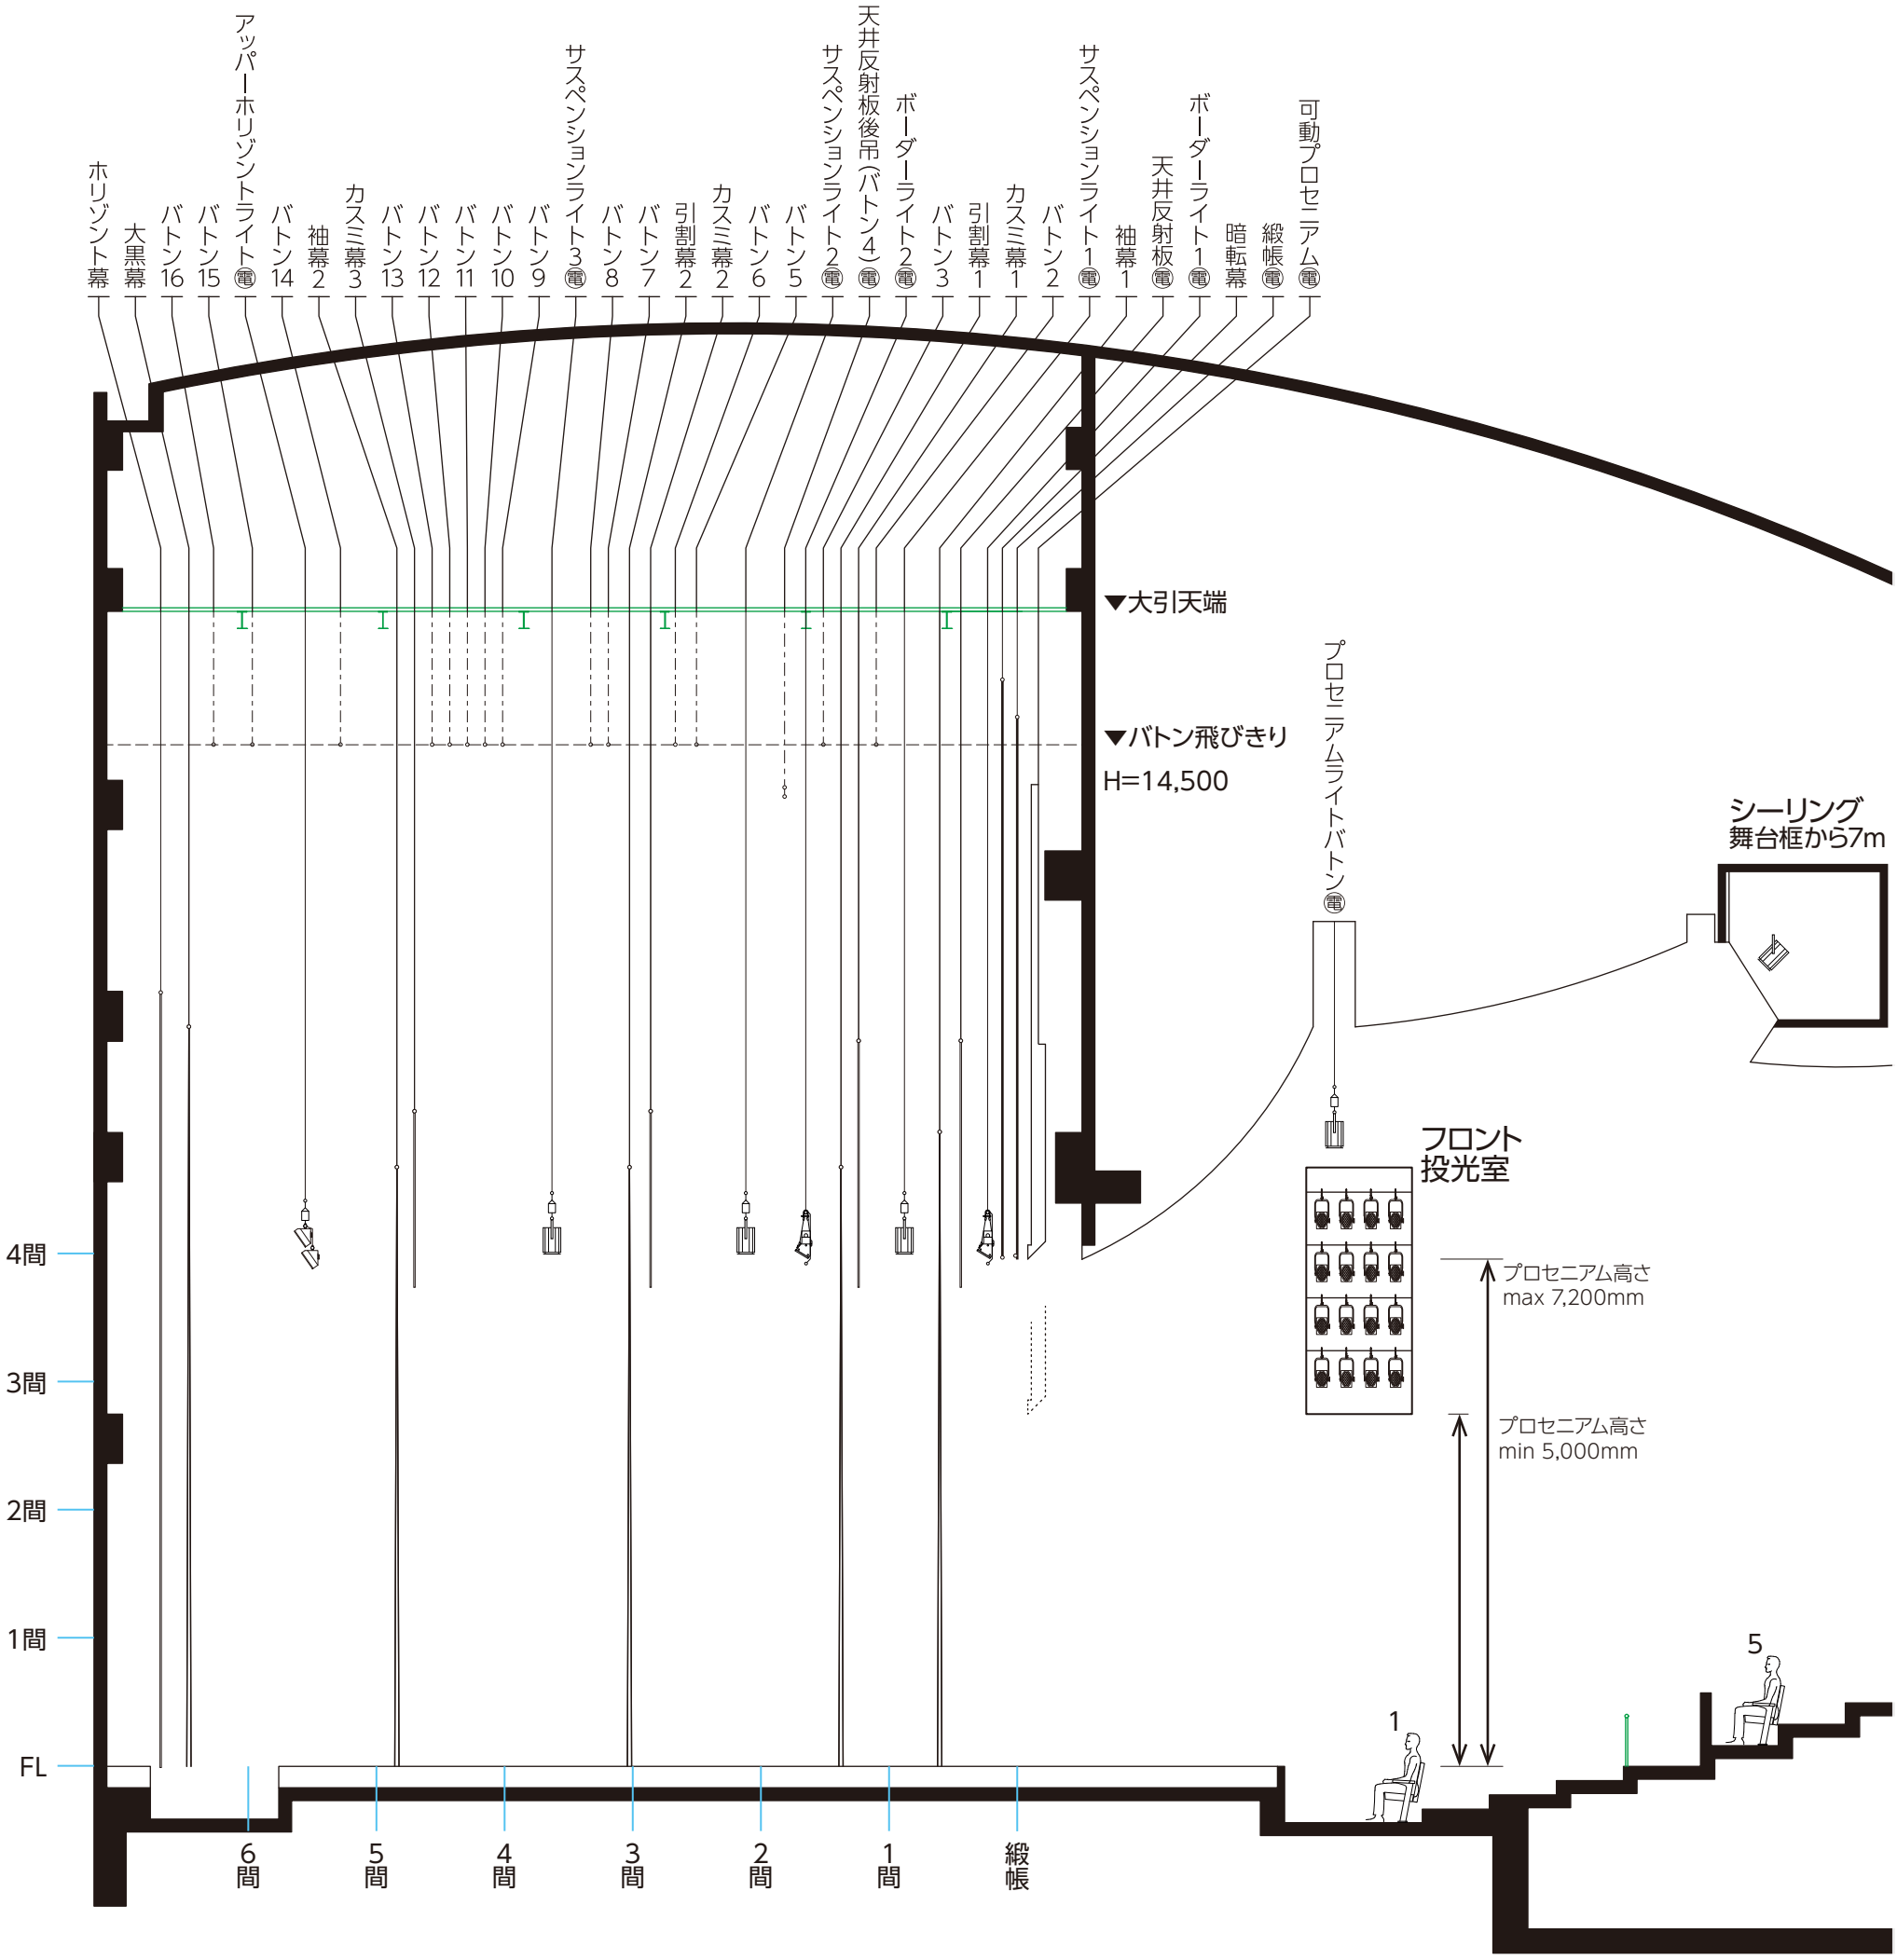

サザンクス筑後　小ホール　舞台断面図

S=1/100(A3)

サザンクス筑後

〒833-0047 福岡県筑後市大字若菜1104
TEL 0942-54-1200 / FAX 0942-54-1205

図面ver. 2020/04