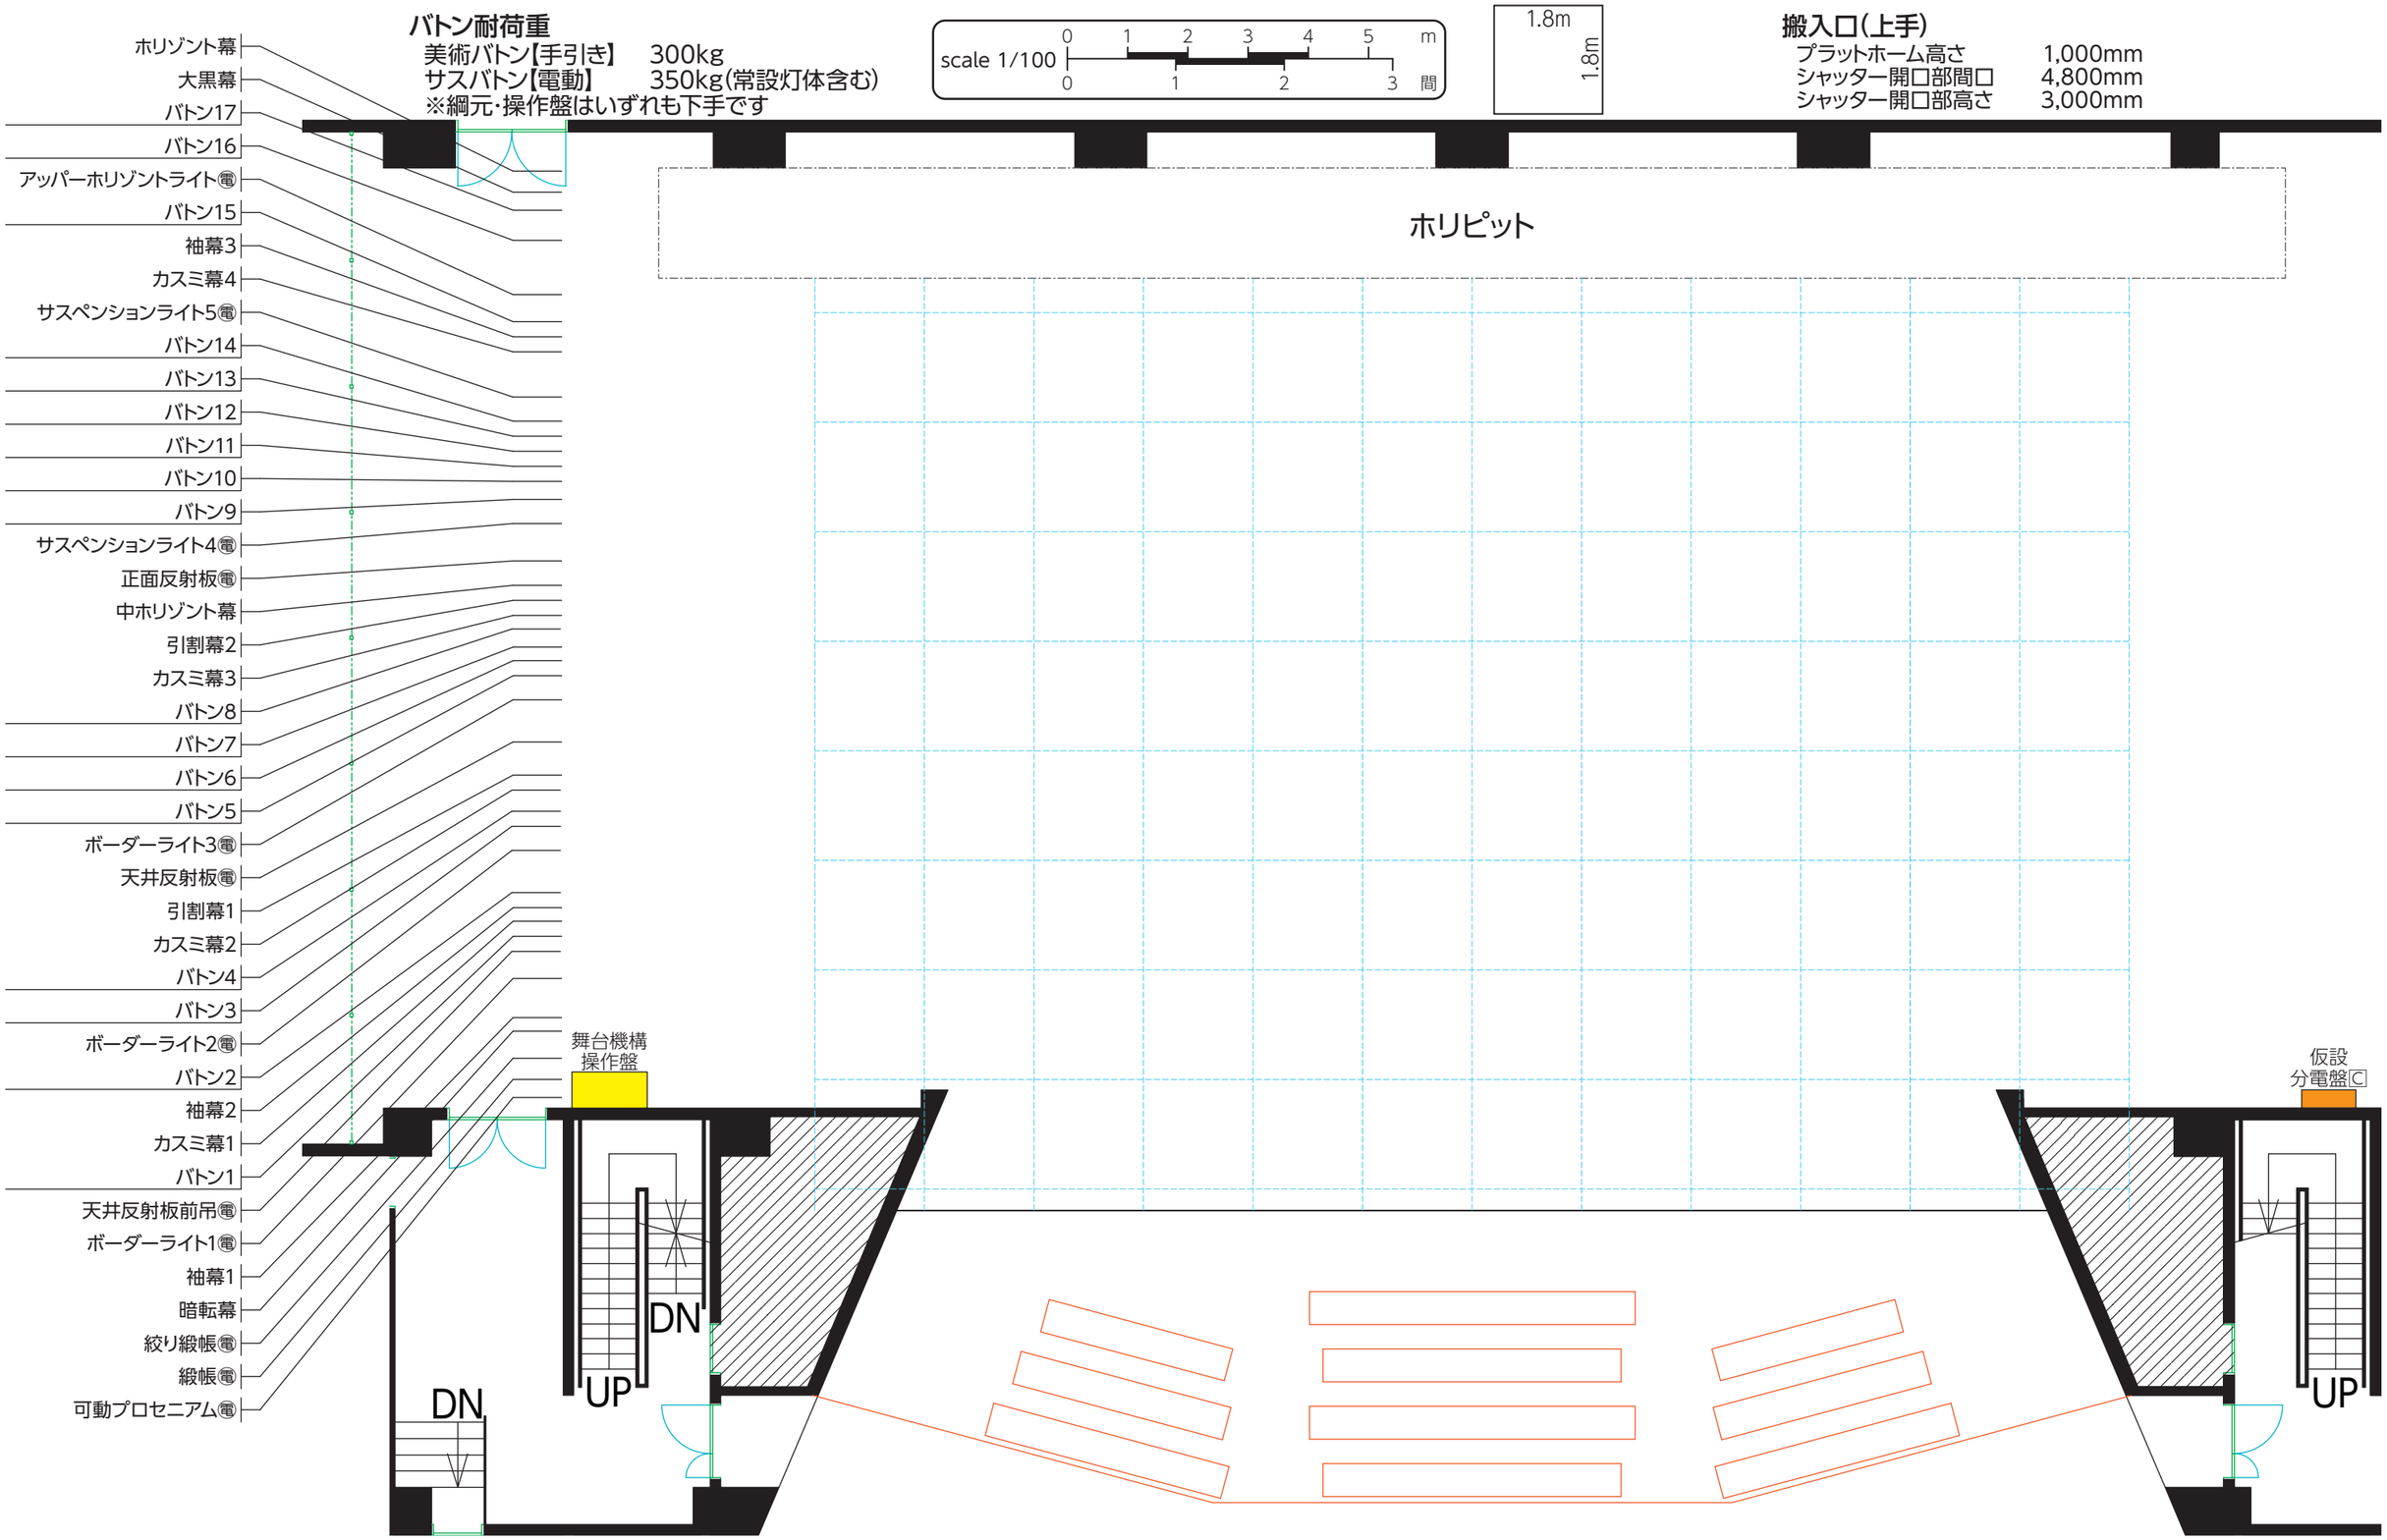

サザンクス筑後　大ホール　平面図

S=1/100(A3)

サザンクス筑後
〒833-0047 福岡県筑後市大字若菜1104
TEL 0942-54-1200 / FAX 0942-54-1205

図面ver. 2020/04